
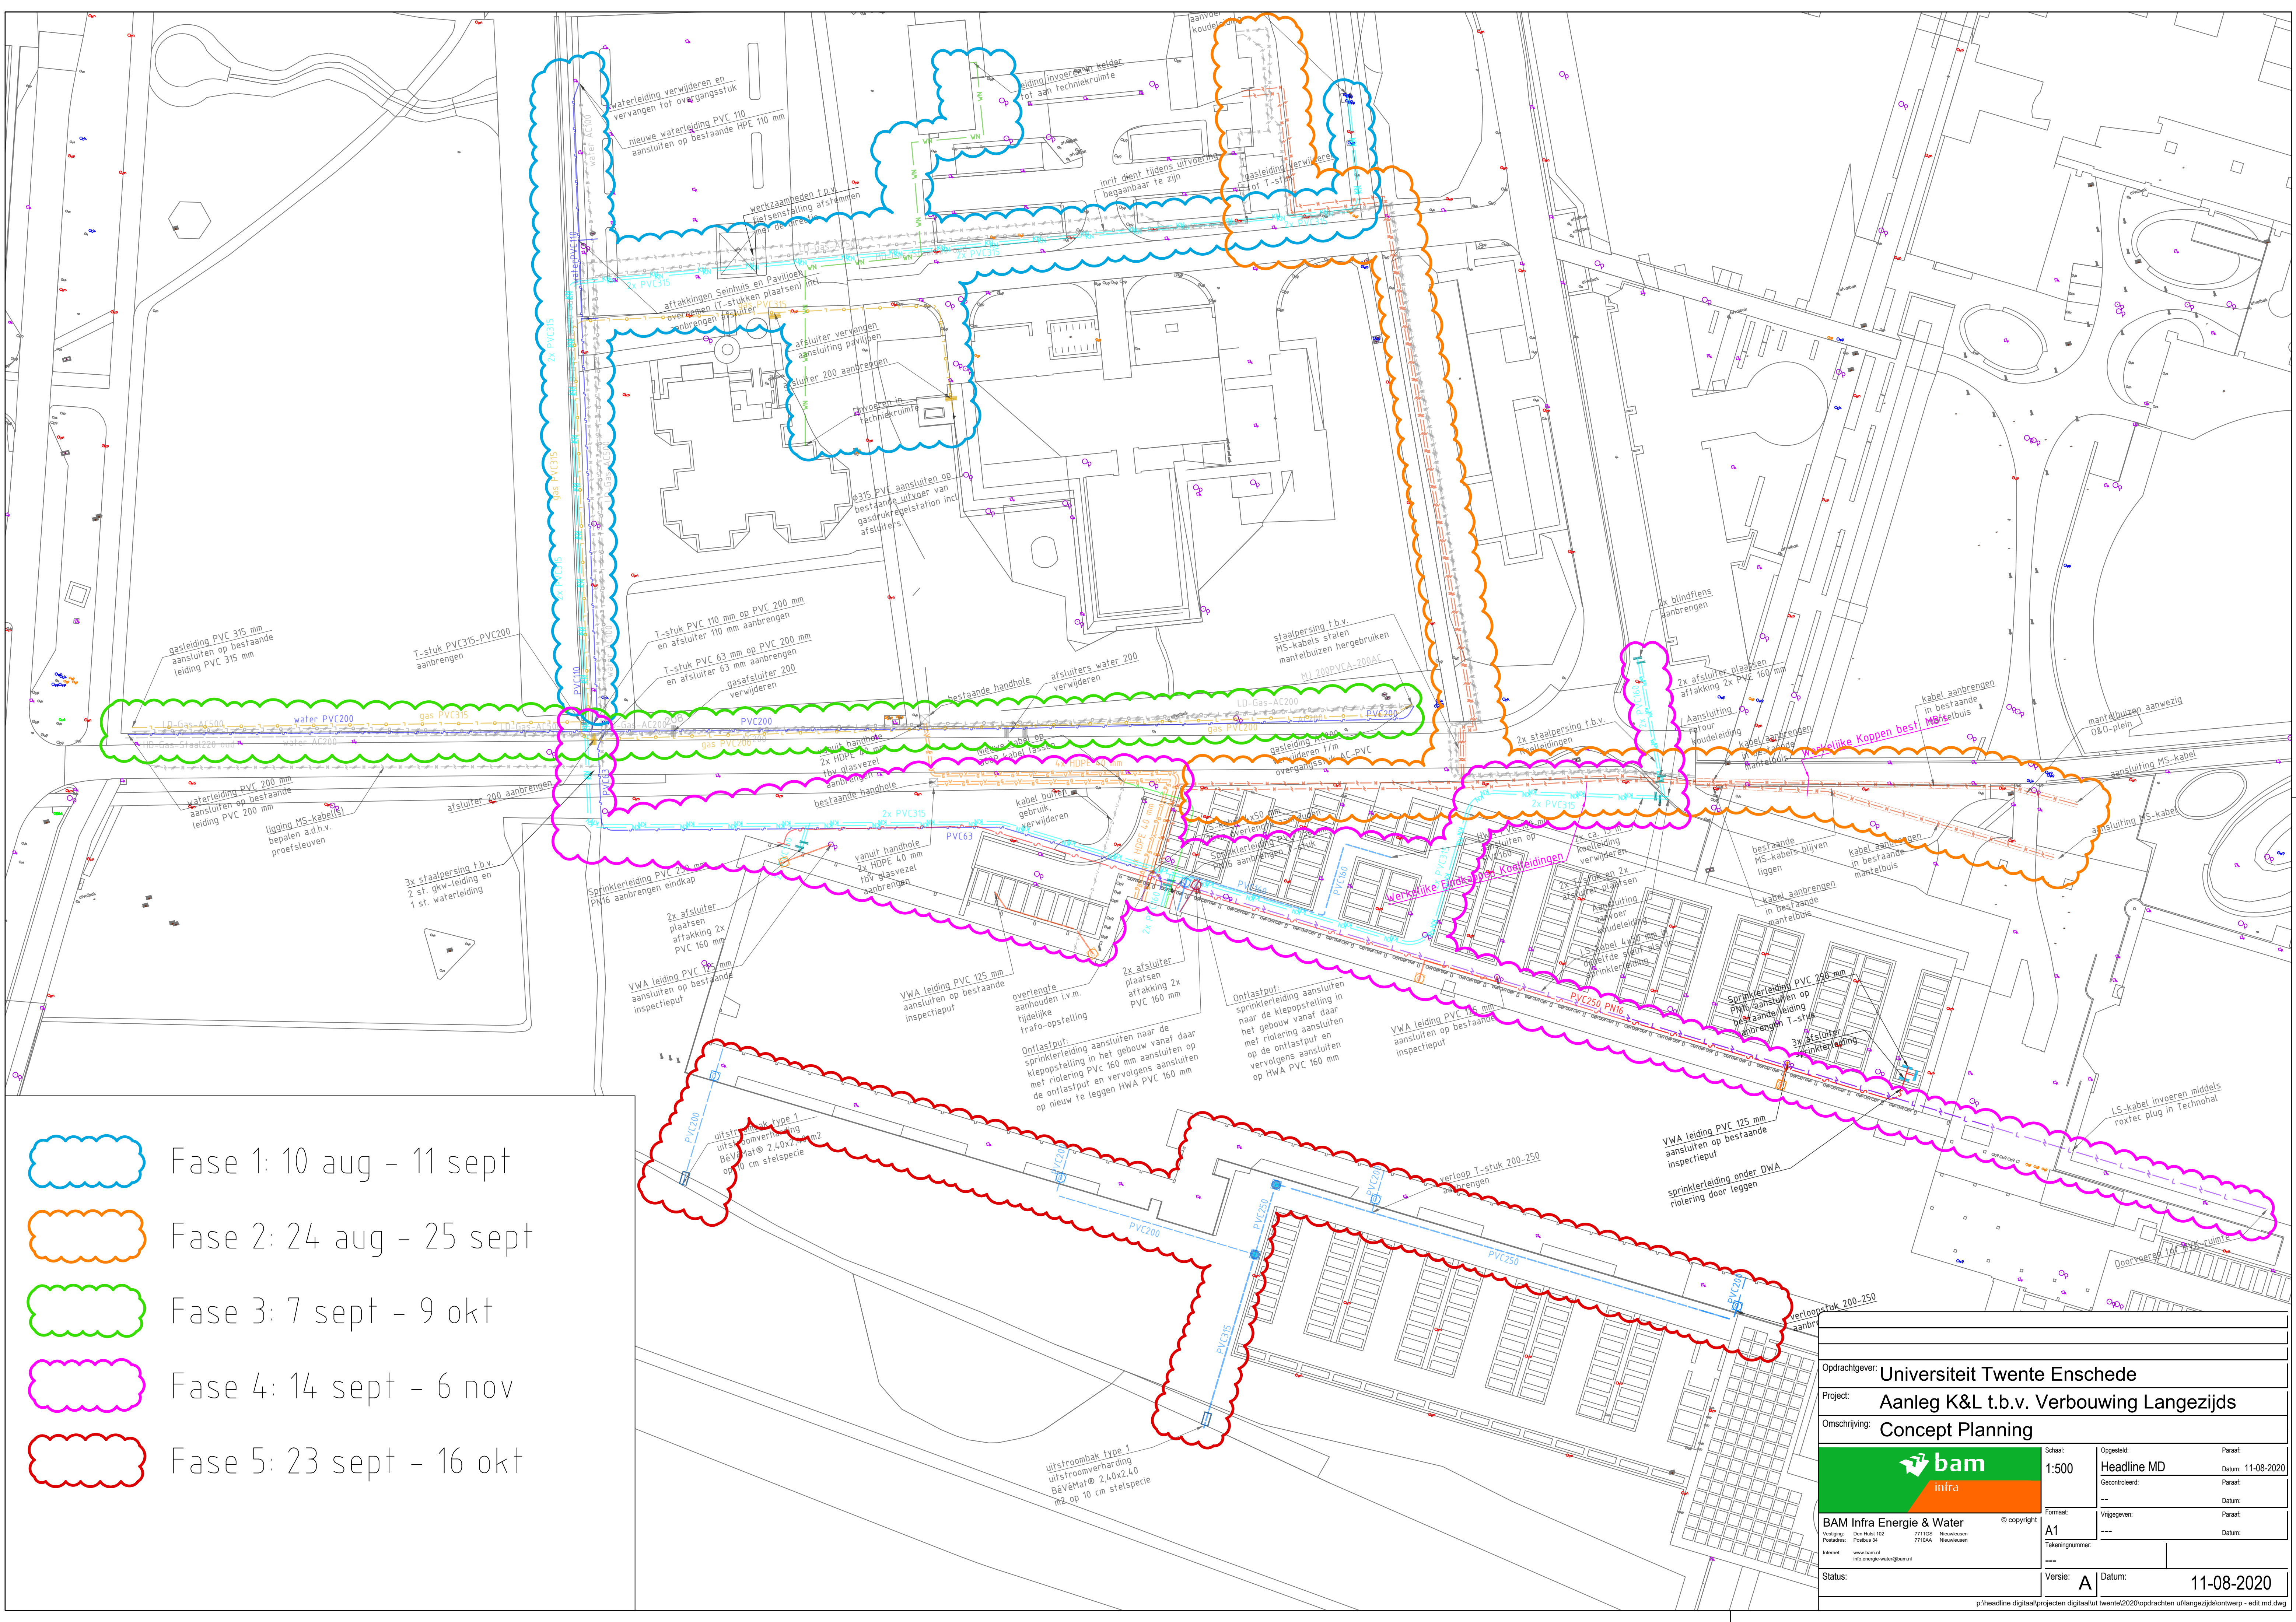
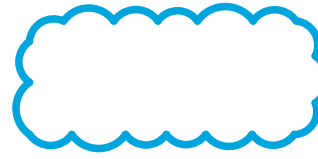
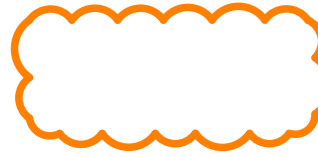
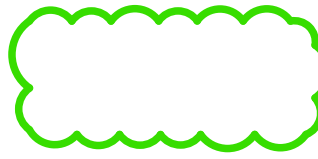
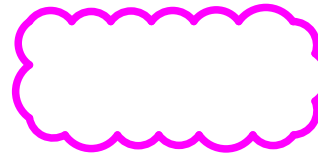


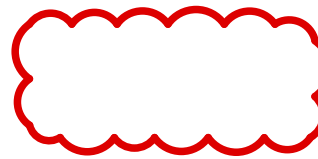

-  Fase 1: 10 aug - 11 sept
-  Fase 2: 24 aug - 25 sept
-  Fase 3: 7 sept - 9 okt
-  Fase 4: 14 sept - 6 nov
-  Fase 5: 23 sept - 16 okt

Opdrachtgever: Universiteit Twente Enschede			
Project: Aanleg K&L t.b.v. Verbouwing Langezijds			
Omschrijving: Concept Planning			
		Schaal: 1:500	Opgesteld: Headline MD
BAM Infra Energie & Water		Formaat: A1	Paraaf: Datum: 11-08-2020
Versie: A		Datum: 11-08-2020	